


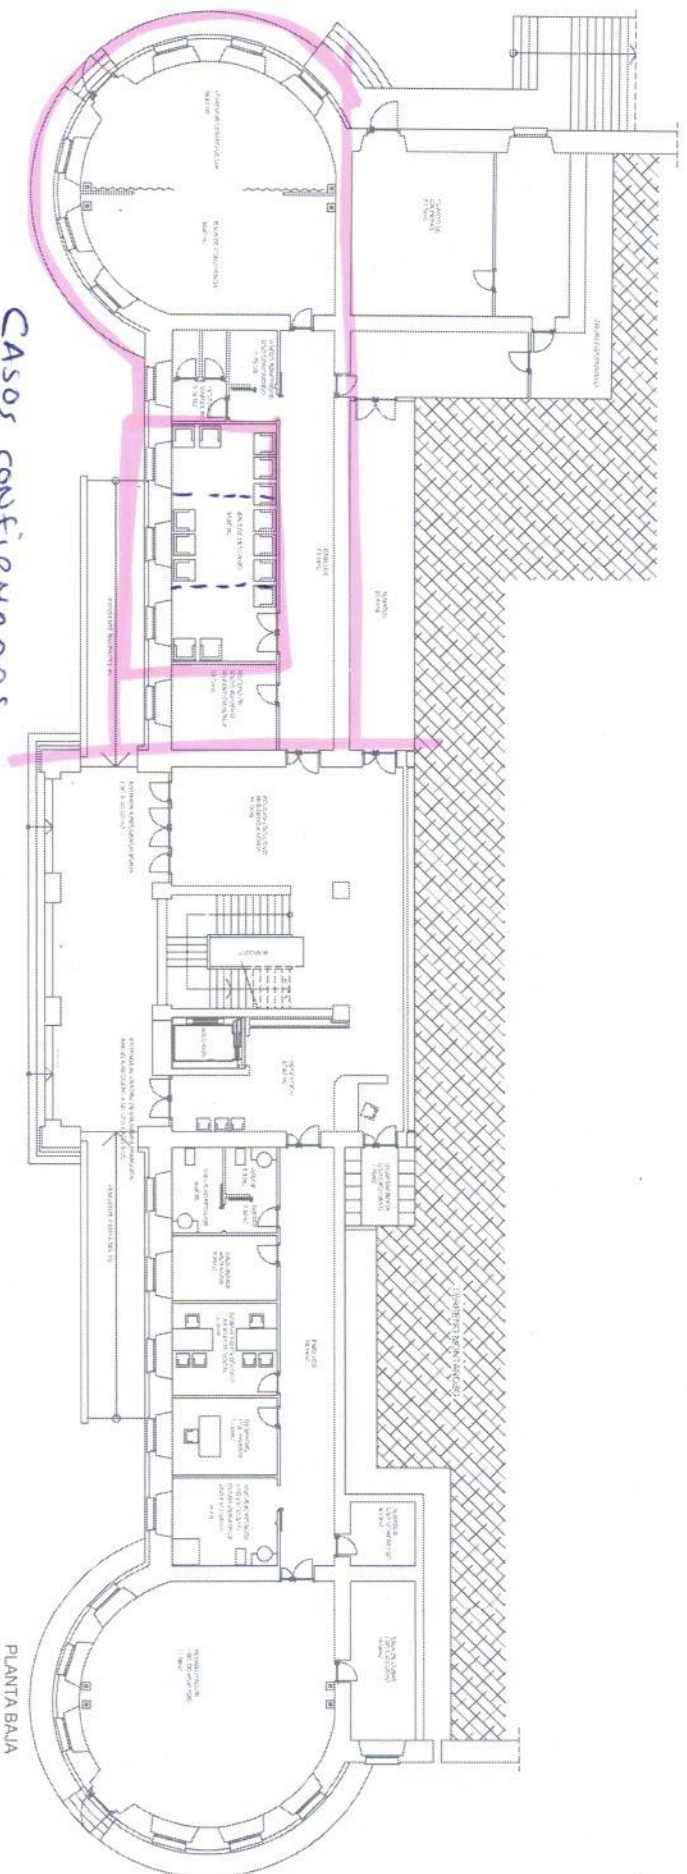


Casos confirmados
de covid
(3 camas)

TITULAR: FONTILLES

PROYECTO: PLAN DE AUTOPROTECCIÓN
SITUACIÓN: Fontilles, Múrcia - Marina Alta - Alicante
FECHA: Febrero 2019

PLANO: DISTRIBUCIÓN, SECTORIZACIÓN Y LOCALES DE RIESGO.

PLANTA: PLANTA BAJA
ESCALA: S/E

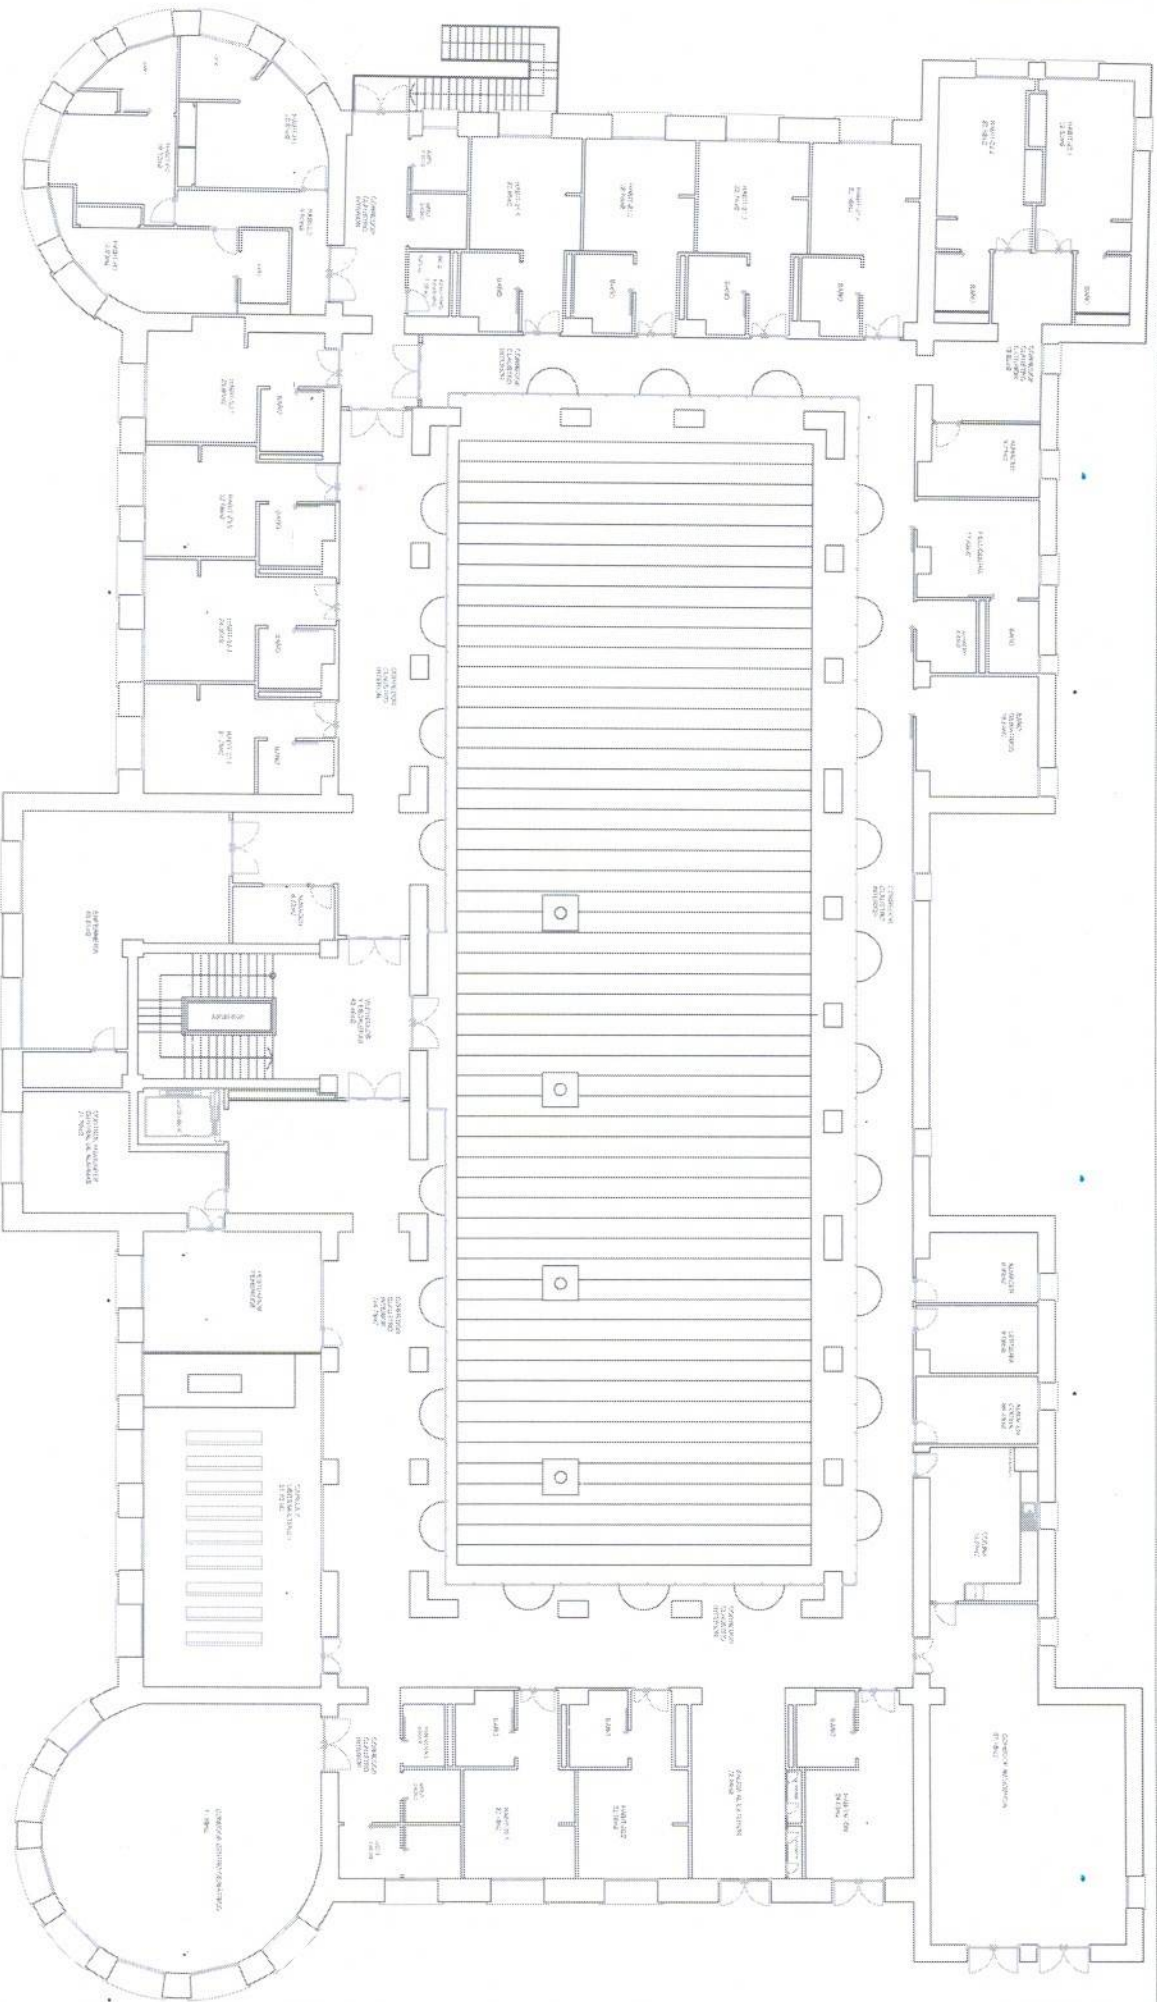

PLANTA-1º

TITULAR: FONTILES
PROYECTO: PLAN DE AUTOPROTECCIÓN
SITUACIÓN: Fontiles, MURLA, Marina Alta - Alicante
FECHA: Febrero 2019

PLANO: DISTRIBUCIÓN, SECTORIZACIÓN Y LOCALES DE RIESGO.
PLANTA: PLANTA PRIMERA
ESCALA: S/E

REV 1 - Nº 003

PROYECTO: PLAN DE AUTOPROTECCION
SITUACION: Fontilles, MURLA -Marina Alta - Alicante
FECHA: Febrero 2019

FECCHIA: Febrero 2019

PLANO: DISTRIBUCIÓN, SECTORIZACIÓN Y LOCALES DE RIESGO.

PLANTA: PLANTA SEGUNDA
ESCALA: S/E

REV 1 - N° 004

